


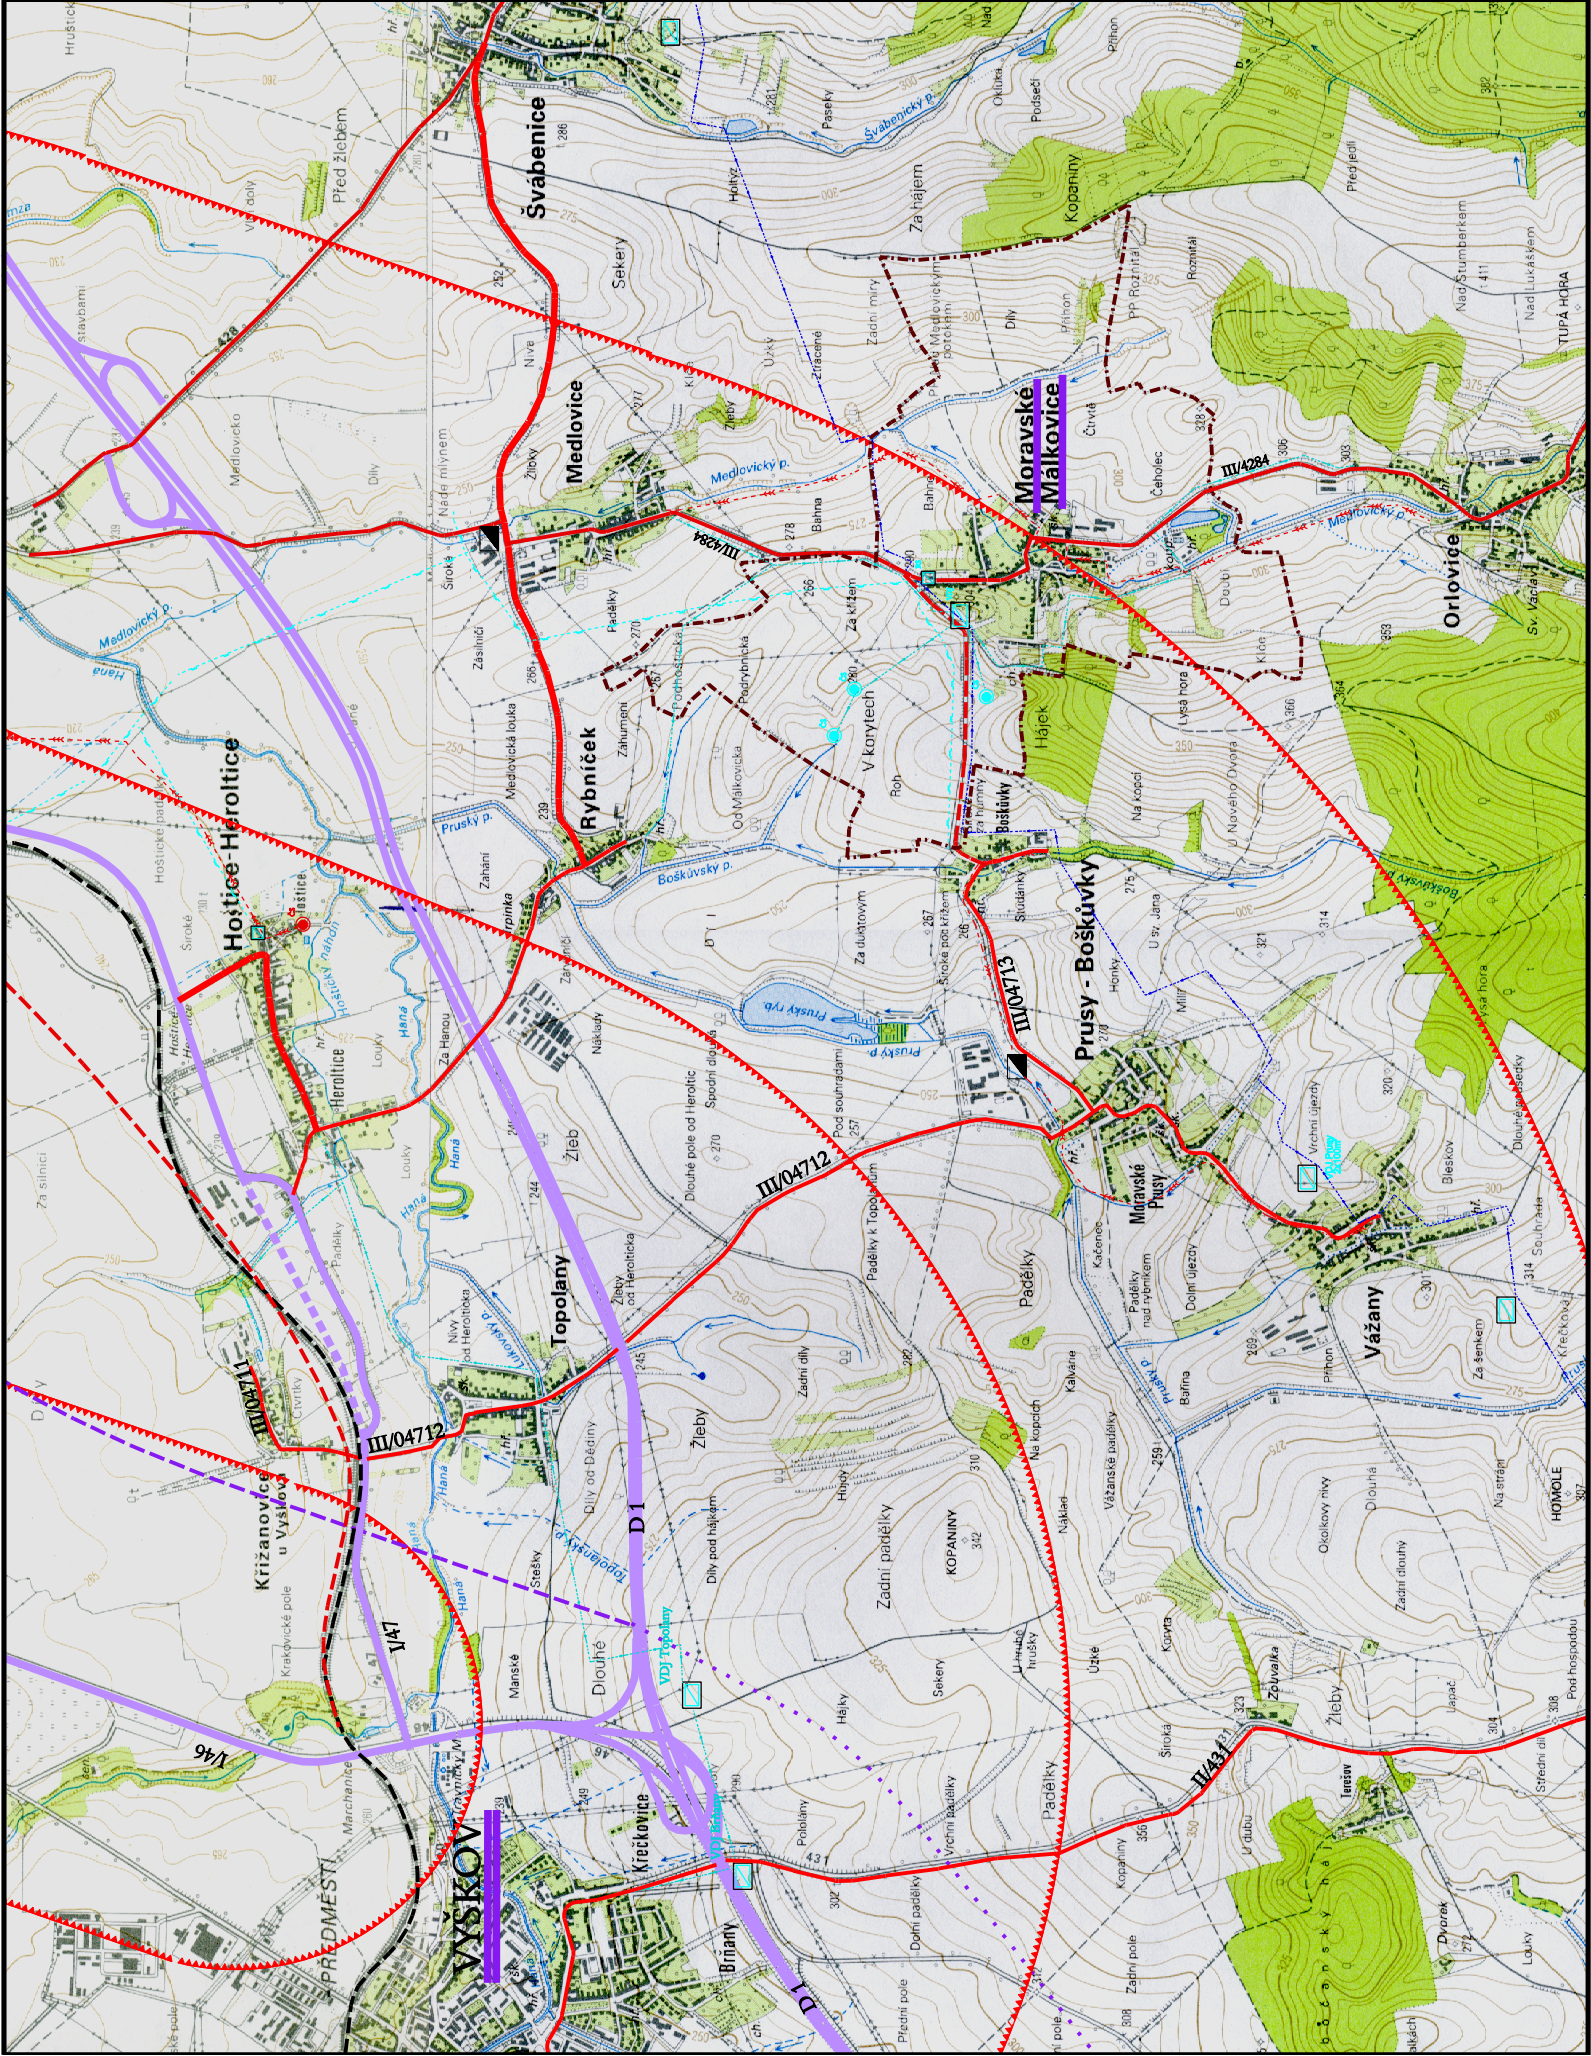

ÚZEMNÍ PLÁN MORAVSKÉ MÁLKOVICE ÚPLNÉ ZNĚNÍ PO ZMĚNĚ Č. 1

LEGENDA:

	HRANICE SPRÁVNÍHO ÚZEMÍ OBCE
	Moravské Málkovice
	VYŠKOV
	OBEC S ROZŠÍŘ. PŮSOBNOSTÍ
	ŽELEZNICE - STAV
	ŽELEZNICE (VRT) - NÁVRH
	DÁLNIČE - STAV
	STÁTNÍ SILNICE - STAV
	KRAJSKÁ SILNICE - STAV
	KRAJSKÁ SILNICE - NÁVRH
	OCHRANNÉ PÁSMO LETIŠTĚ

	PLYNOVOD VTL - STAV
	REGULAČNÍ STANICE PLYNU - STAV
	KANALIZACE - NÁVRH
	VODNÍ ZDROJ - STAV
	ČOV - NÁVRH
	VODOVOD - STAV
	VODOVOD - NÁVRH
	VODOJEM - STAV

ŠIRŠÍ VZTAHY	1:25000
POŘIZOVATEL:	MĚSTSKÝ ÚŘAD VYŠKOV
ZPRACOVATEL:	ODBOR ÚZEMNÍHO PLÁNOVÁNÍ A ROZVOJE
VEDOUcí PROJEKTANT:	STUDIO REGION, ING. MIROSLAV SAPIK VOŘÍŠKOVA 5, 623 00 BRNO, IČ:724 01 681
DATUM:	ING. ARCH. MILOSLAV SOHR, Ph.D. DUBEN 2021