


# ÚZEMNÍ PLÁN MORAVSKÉ MÁLKOVICE ÚPLNÉ ZNĚNÍ PO ZMĚNĚ Č. 1

## LEGENDA:

	HRANICE ÚZEMÍ OBCE
	HRANICE ZASTAVĚNÉHO ÚZEMÍ OBCE
	HRANICE ZASTAVITELNÝCH PLOCH
	ELEKTRICKÁ ENERGIE :
	EL. ENERGIE - VELMI VYSOKÉ NAPĚTÍ 220 kV - NADZEMNÍ
	EL. ENERGIE - VYSOKÉ NAPĚTÍ 22 kV
	EL. ENERGIE - VYSOKÉ NAPĚTÍ 22 kV - NADZEMNÍ - ÚSEK NAVRŽENÝ K ZRUŠENÍ POPŘÍPADĚ PŘELOŽENÍ DO ZEMĚ
	TRAFOSTANICE
	TELEKOMUNIKACE: TELEKOMUNIKAČNÍ KABELY
	TELEKOMUNIKAČNÍ VYSÍLAČ
	PLYN:
	PLYNOVOD VTL
	PLYNOVOD STL
	REGULAČNÍ STANICE

V GRAFICKÉ ČÁSTI TOHOTO DOKUMENTU JSOU TECHNICKÉ SÍTĚ ZAKRESLENY VE SMYSLU JEJICH HLAVNÍCH TRAS

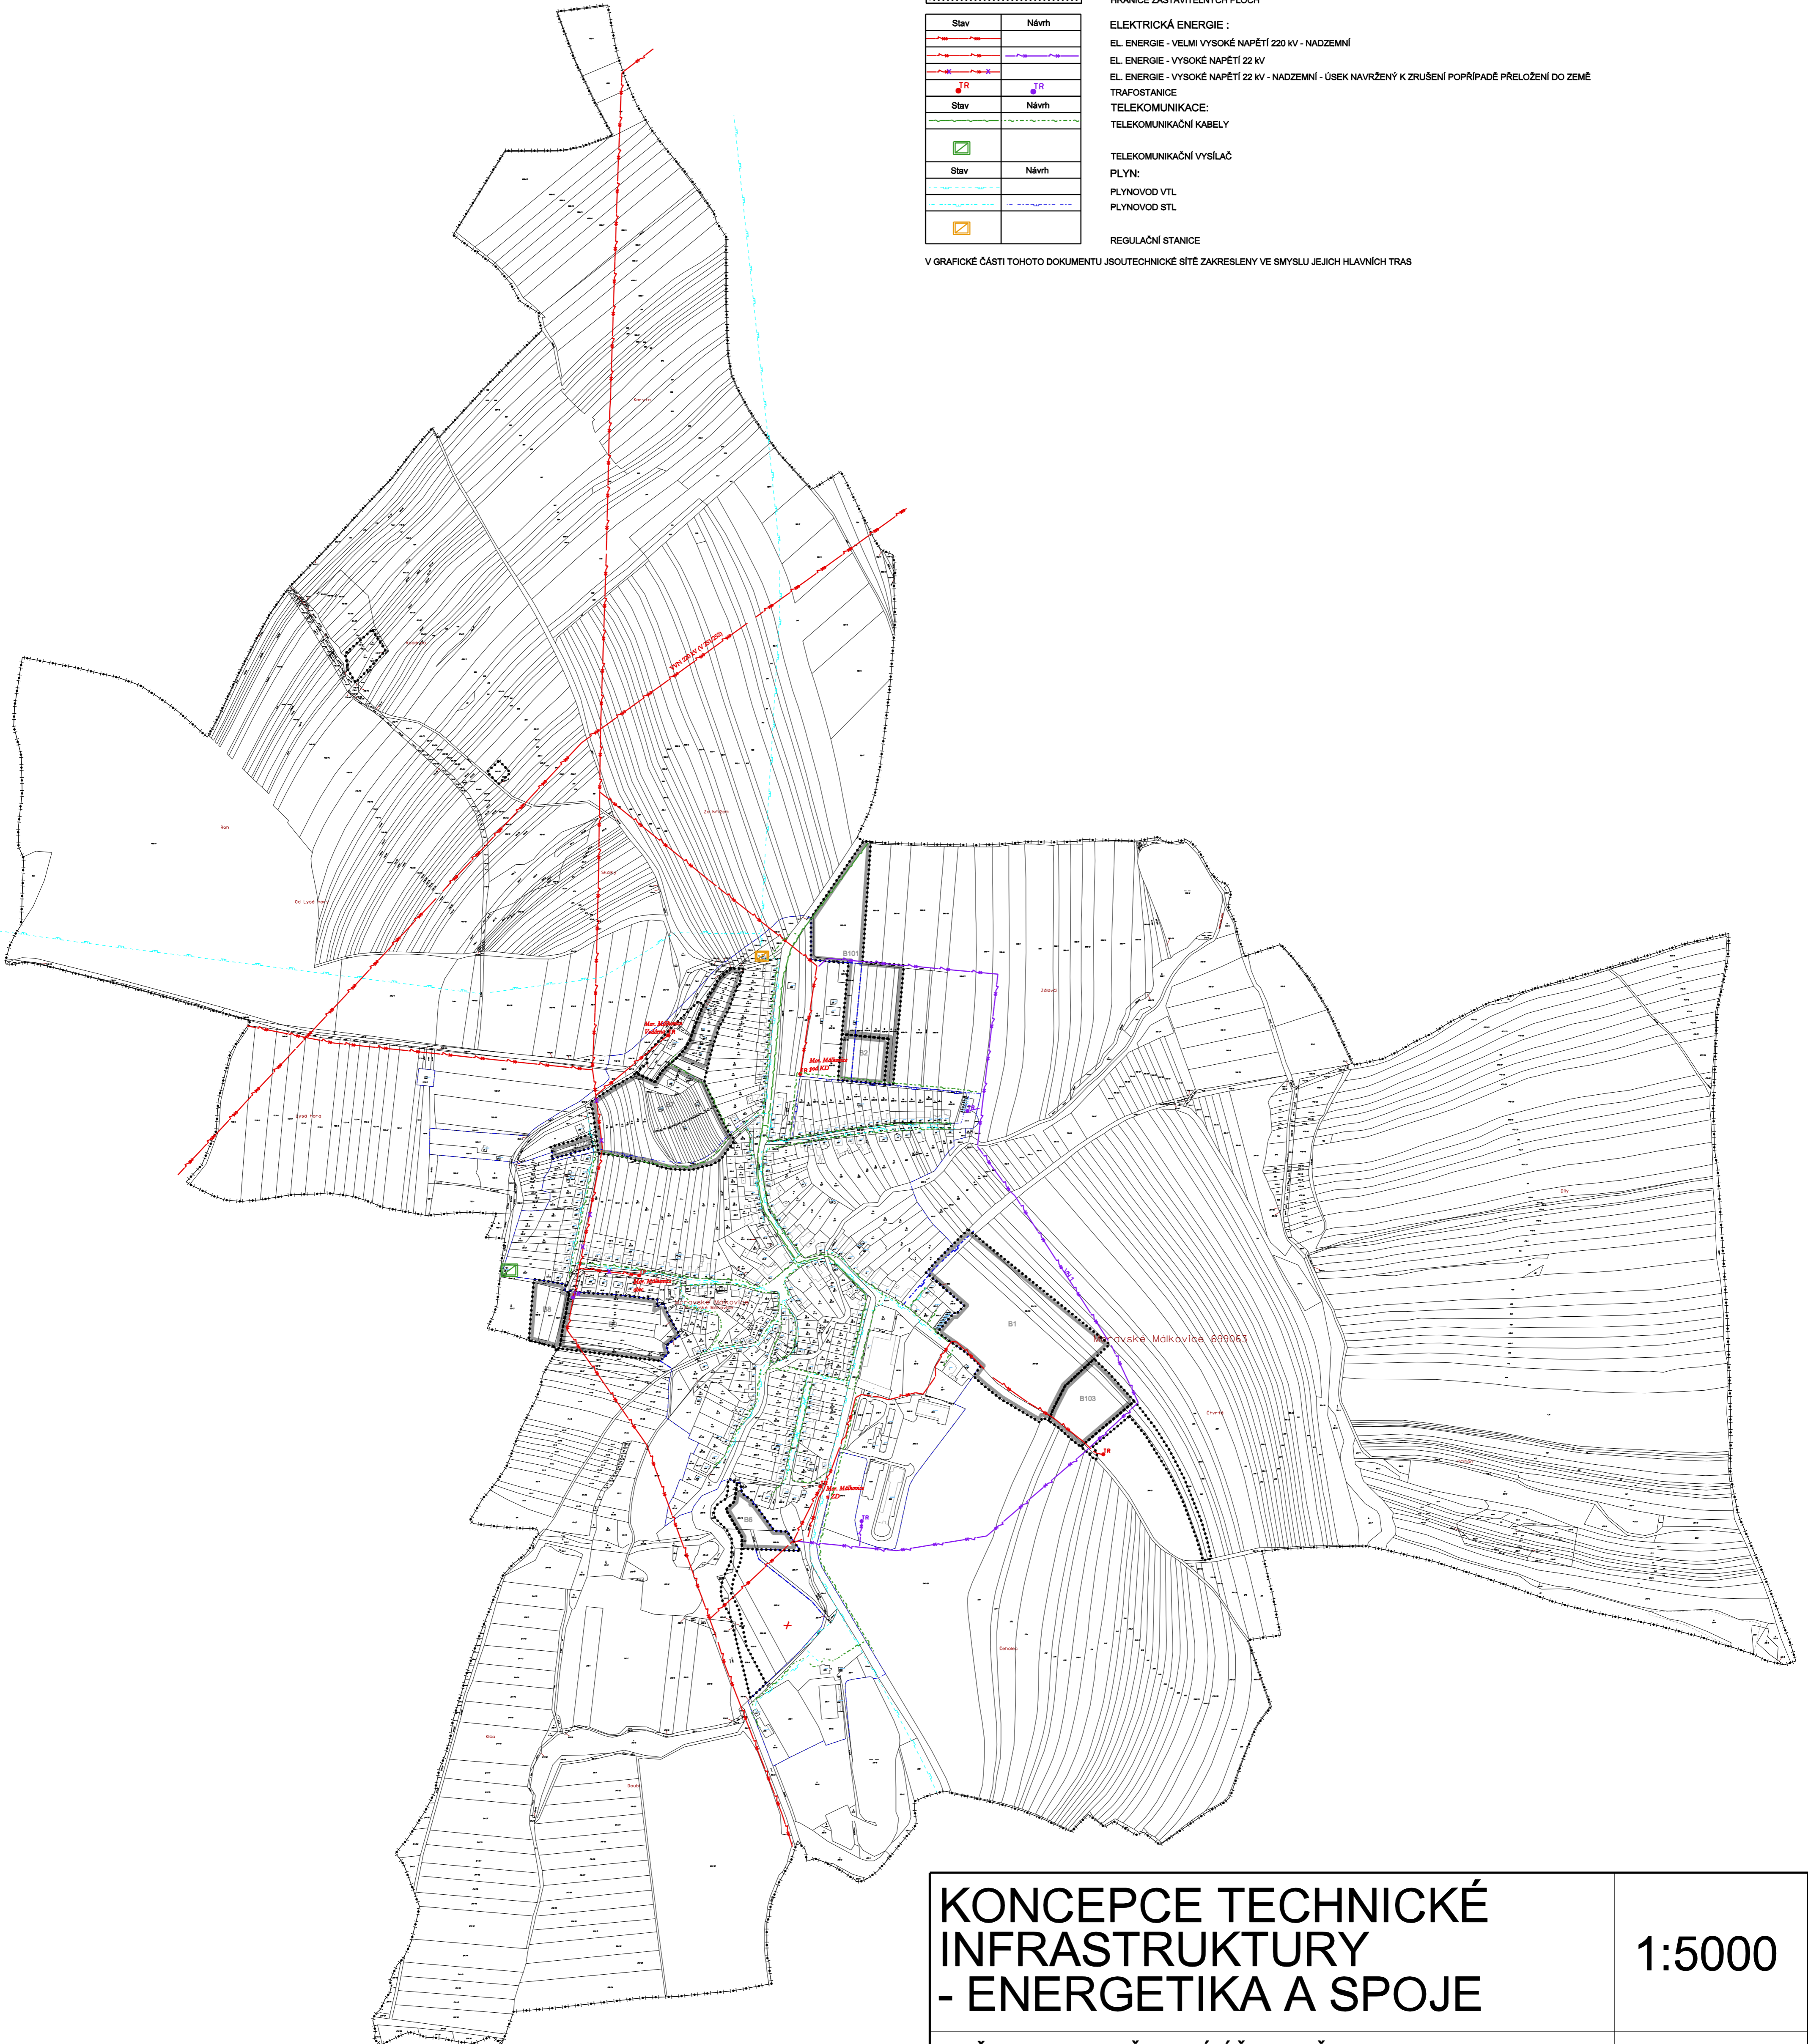

## KONCEPCE TECHNICKÉ INFRASTRUKTURY - ENERGETIKA A SPOJE

1:5000

POŘIZOVATEL: MĚSTSKÝ ÚŘAD VYŠKOV

ZPRACOVATEL: STUDIO REGION,  
ING. MIROSLAV SAPÍK, VOŘÍŠKOVA 5, 623 00 BRNO, IČ:724 01 681

VEDOUCÍ PROJEKTANT: ING. ARCH. MILOSLAV SOHR, Ph.D.

DATUM: DUBEN 2021

4