


# ÚZEMNÍ PLÁN MORAVSKÉ MÁLKOVICE ÚPLNÉ ZNĚNÍ PO ZMĚNĚ Č. 1

## LEGENDA:

	HRANICE ÚZEMÍ OBCE
	HRANICE ZASTAVĚNÉHO ÚZEMÍ OBCE
	HRANICE ZASTAVITELNÝCH PLOCH
	ZÁSOBENÍ VODOU:
	VODOVODNÍ RADY VEŘEJNÉHO VODOVODU
	VODNÍ ZDROJ
	VODOJEM
	ODKANALIZOVÁNÍ, ODPADY:
	KANALIZACE
	ČERPAČÍ STANICE
	VÝTLAK
	JEDNOTNÁ KANALIZACE
	VODNÍ TOKY A NÁDRŽE, EROZE:
	VODNÍ TOKY A NÁDRŽE
	SUCHÝ POLDR
	DROBNÉ VODNÍ TOKY V OTEVŘENÉM KORYTĚ
	DROBNÉ VODNÍ TOKY ZATRUBNĚNÉ
	OZELENĚNÉ VSAKOVAČÍ PLOCHY

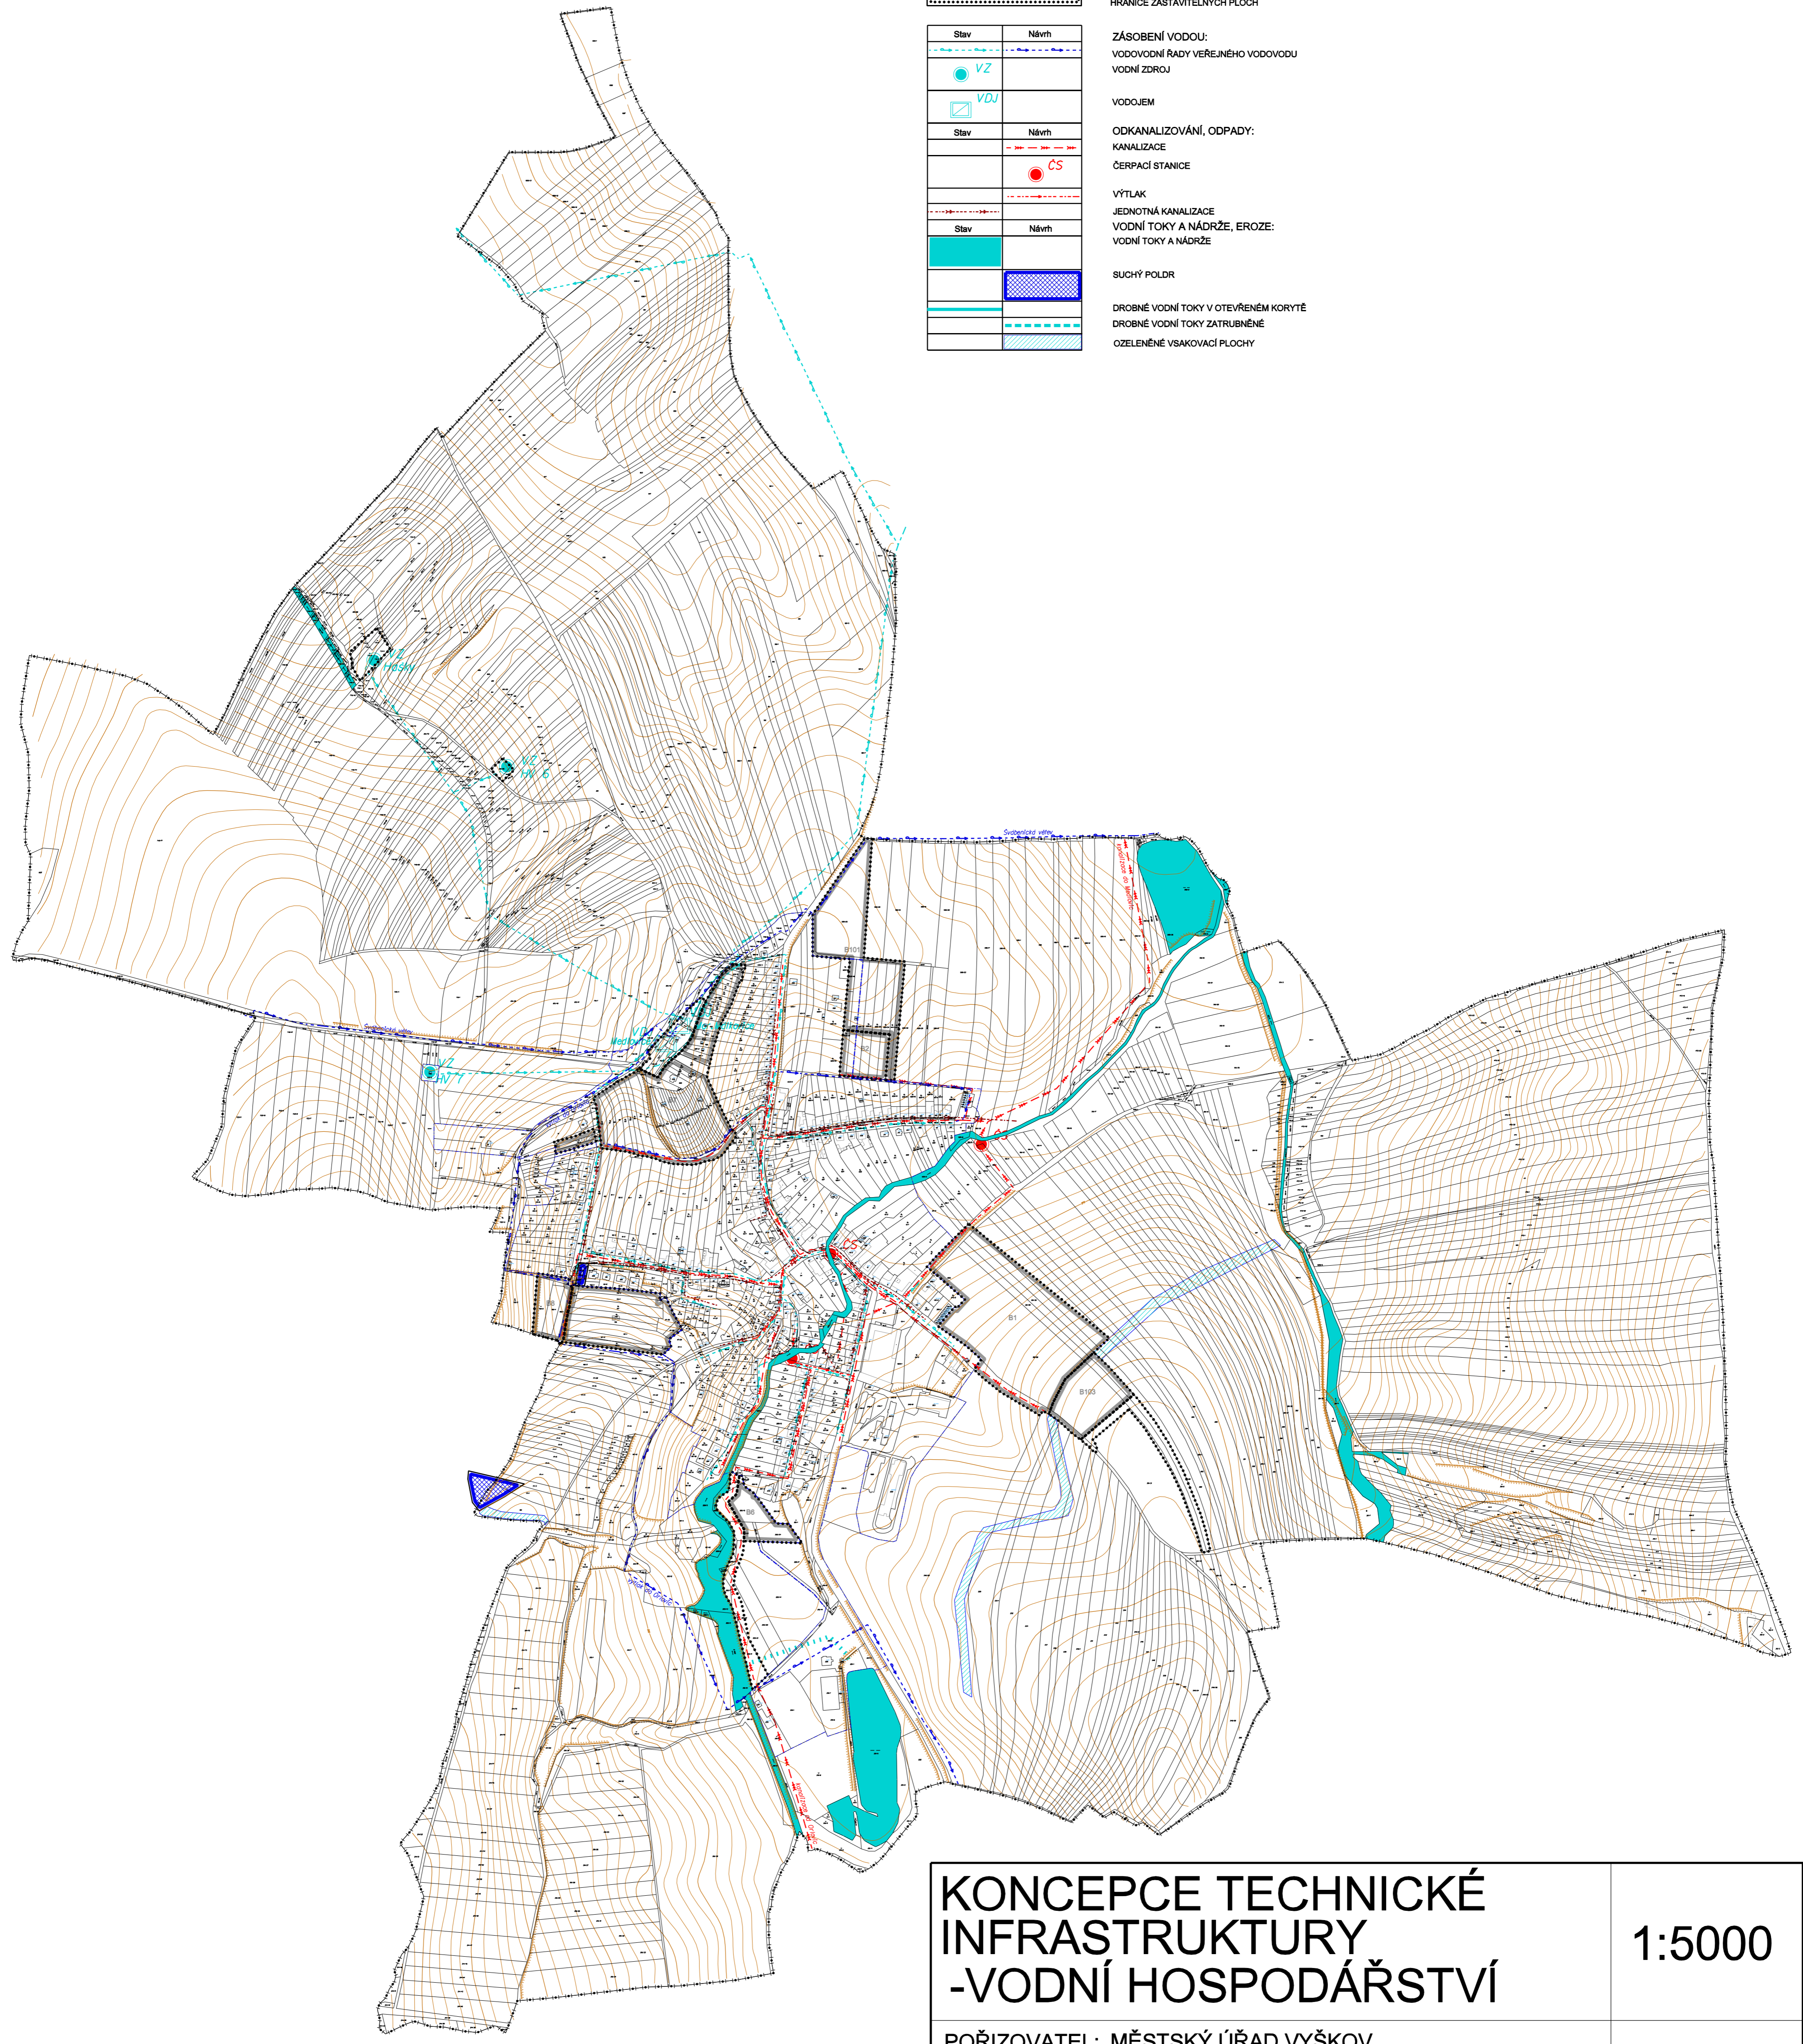

<b>KONCEPCE TECHNICKÉ INFRASTRUKTURY -VODNÍ HOSPODÁŘSTVÍ</b>		<b>1:5000</b>
POŘIZOVATEL: MĚSTSKÝ ÚŘAD VYŠKOV		<b>5</b>
ZPRACOVATEL:	STUDIO REGION, ING. MIROSLAV SAPÍK, VOŘÍŠKOVA 5, 623 00 BRNO, IČ:724 01 681	
VEDOUCÍ PROJEKTANT:	ING. ARCH. MILOSLAV SOHR, Ph.D.	
DATUM:	DUBEN 2021	